


搬入車両実績表 (3/1~3/14)

※車種・台数については「搬入計画：黒字」、「実績：青字」にて表へ記載

材料	1 土		2 日		3 月		4 火		5 水		6 木		7 金		8 土		9 日		10 月		11 火		12 水		13 木		14 金	
	車両情報	台数	車両情報	台数	車両情報	台数	車両情報	台数	車両情報	台数	車両情報	台数	車両情報	台数	車両情報	台数	車両情報	台数	車両情報	台数	車両情報	台数	車両情報	台数	車両情報	台数	車両情報	台数
盤類							大型車	3																				
No.3 濃縮脱水機											大型車	1	大型車	4	大型車	2			大型車	2								


搬入状況

搬入時

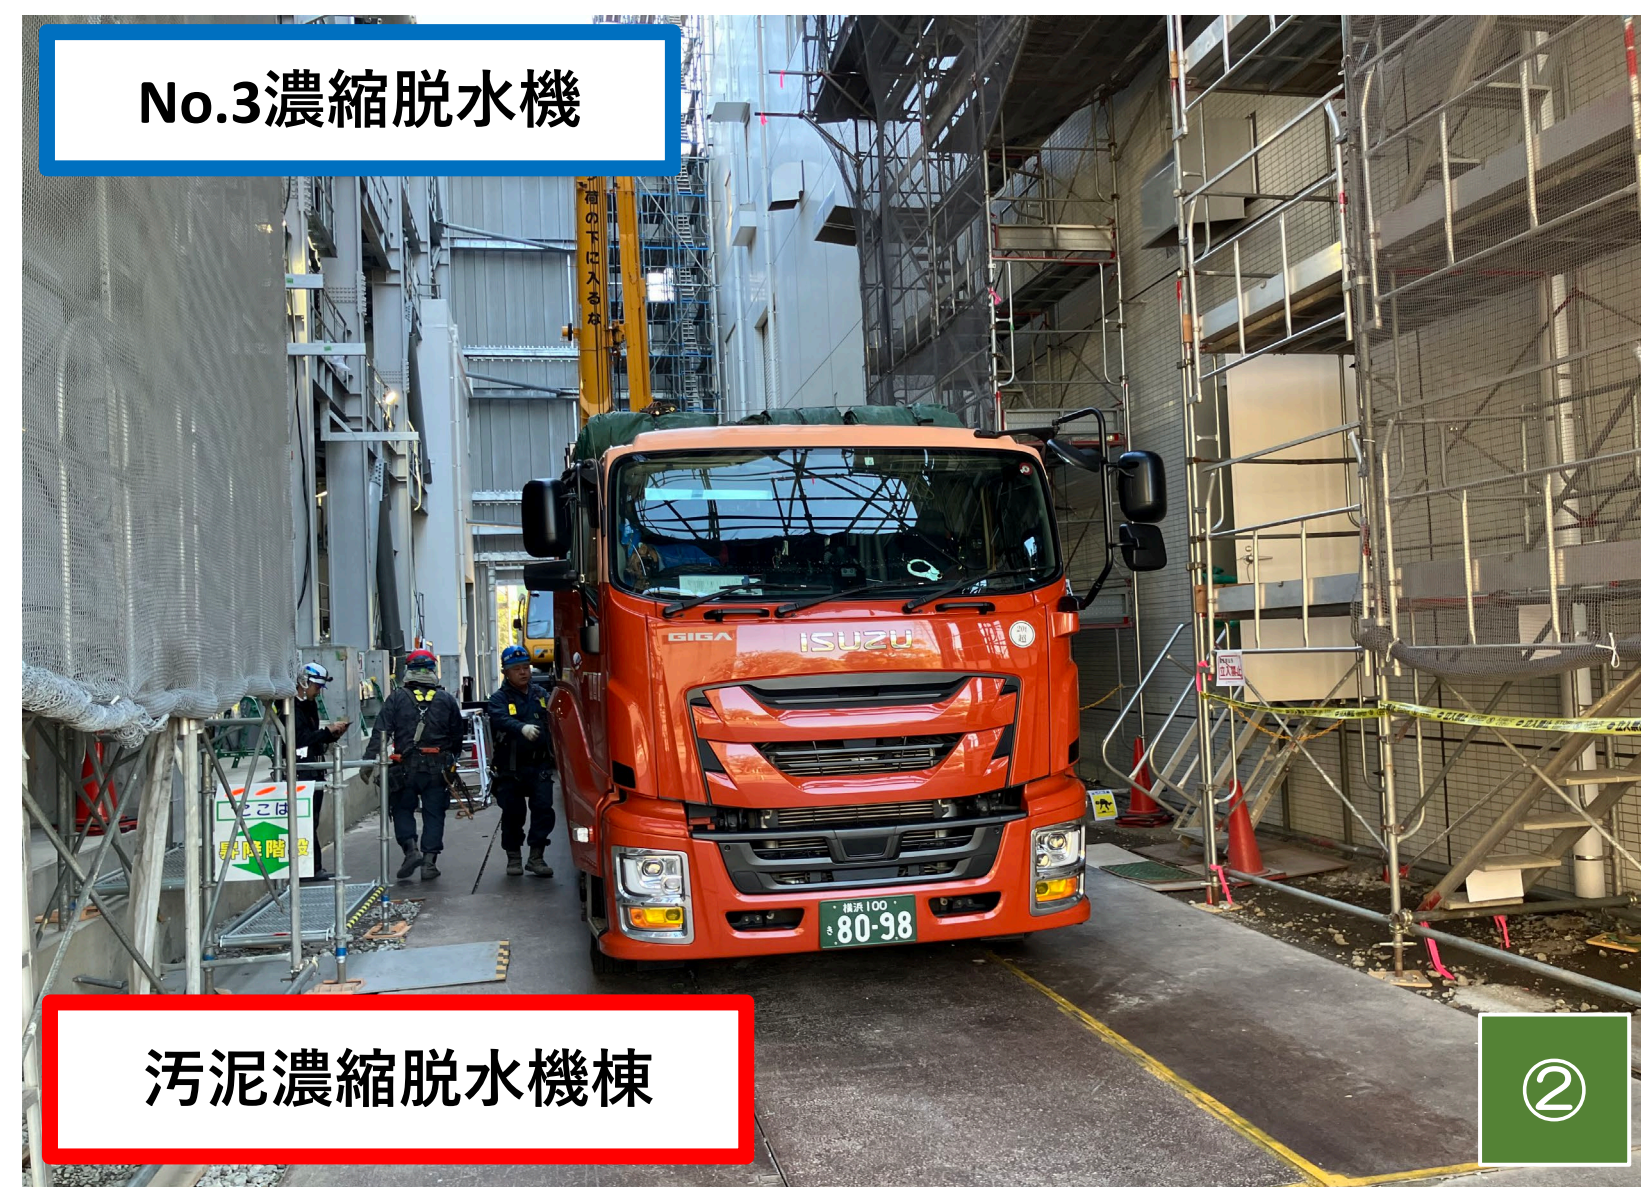

工事エリア

赤矢印：搬入経路

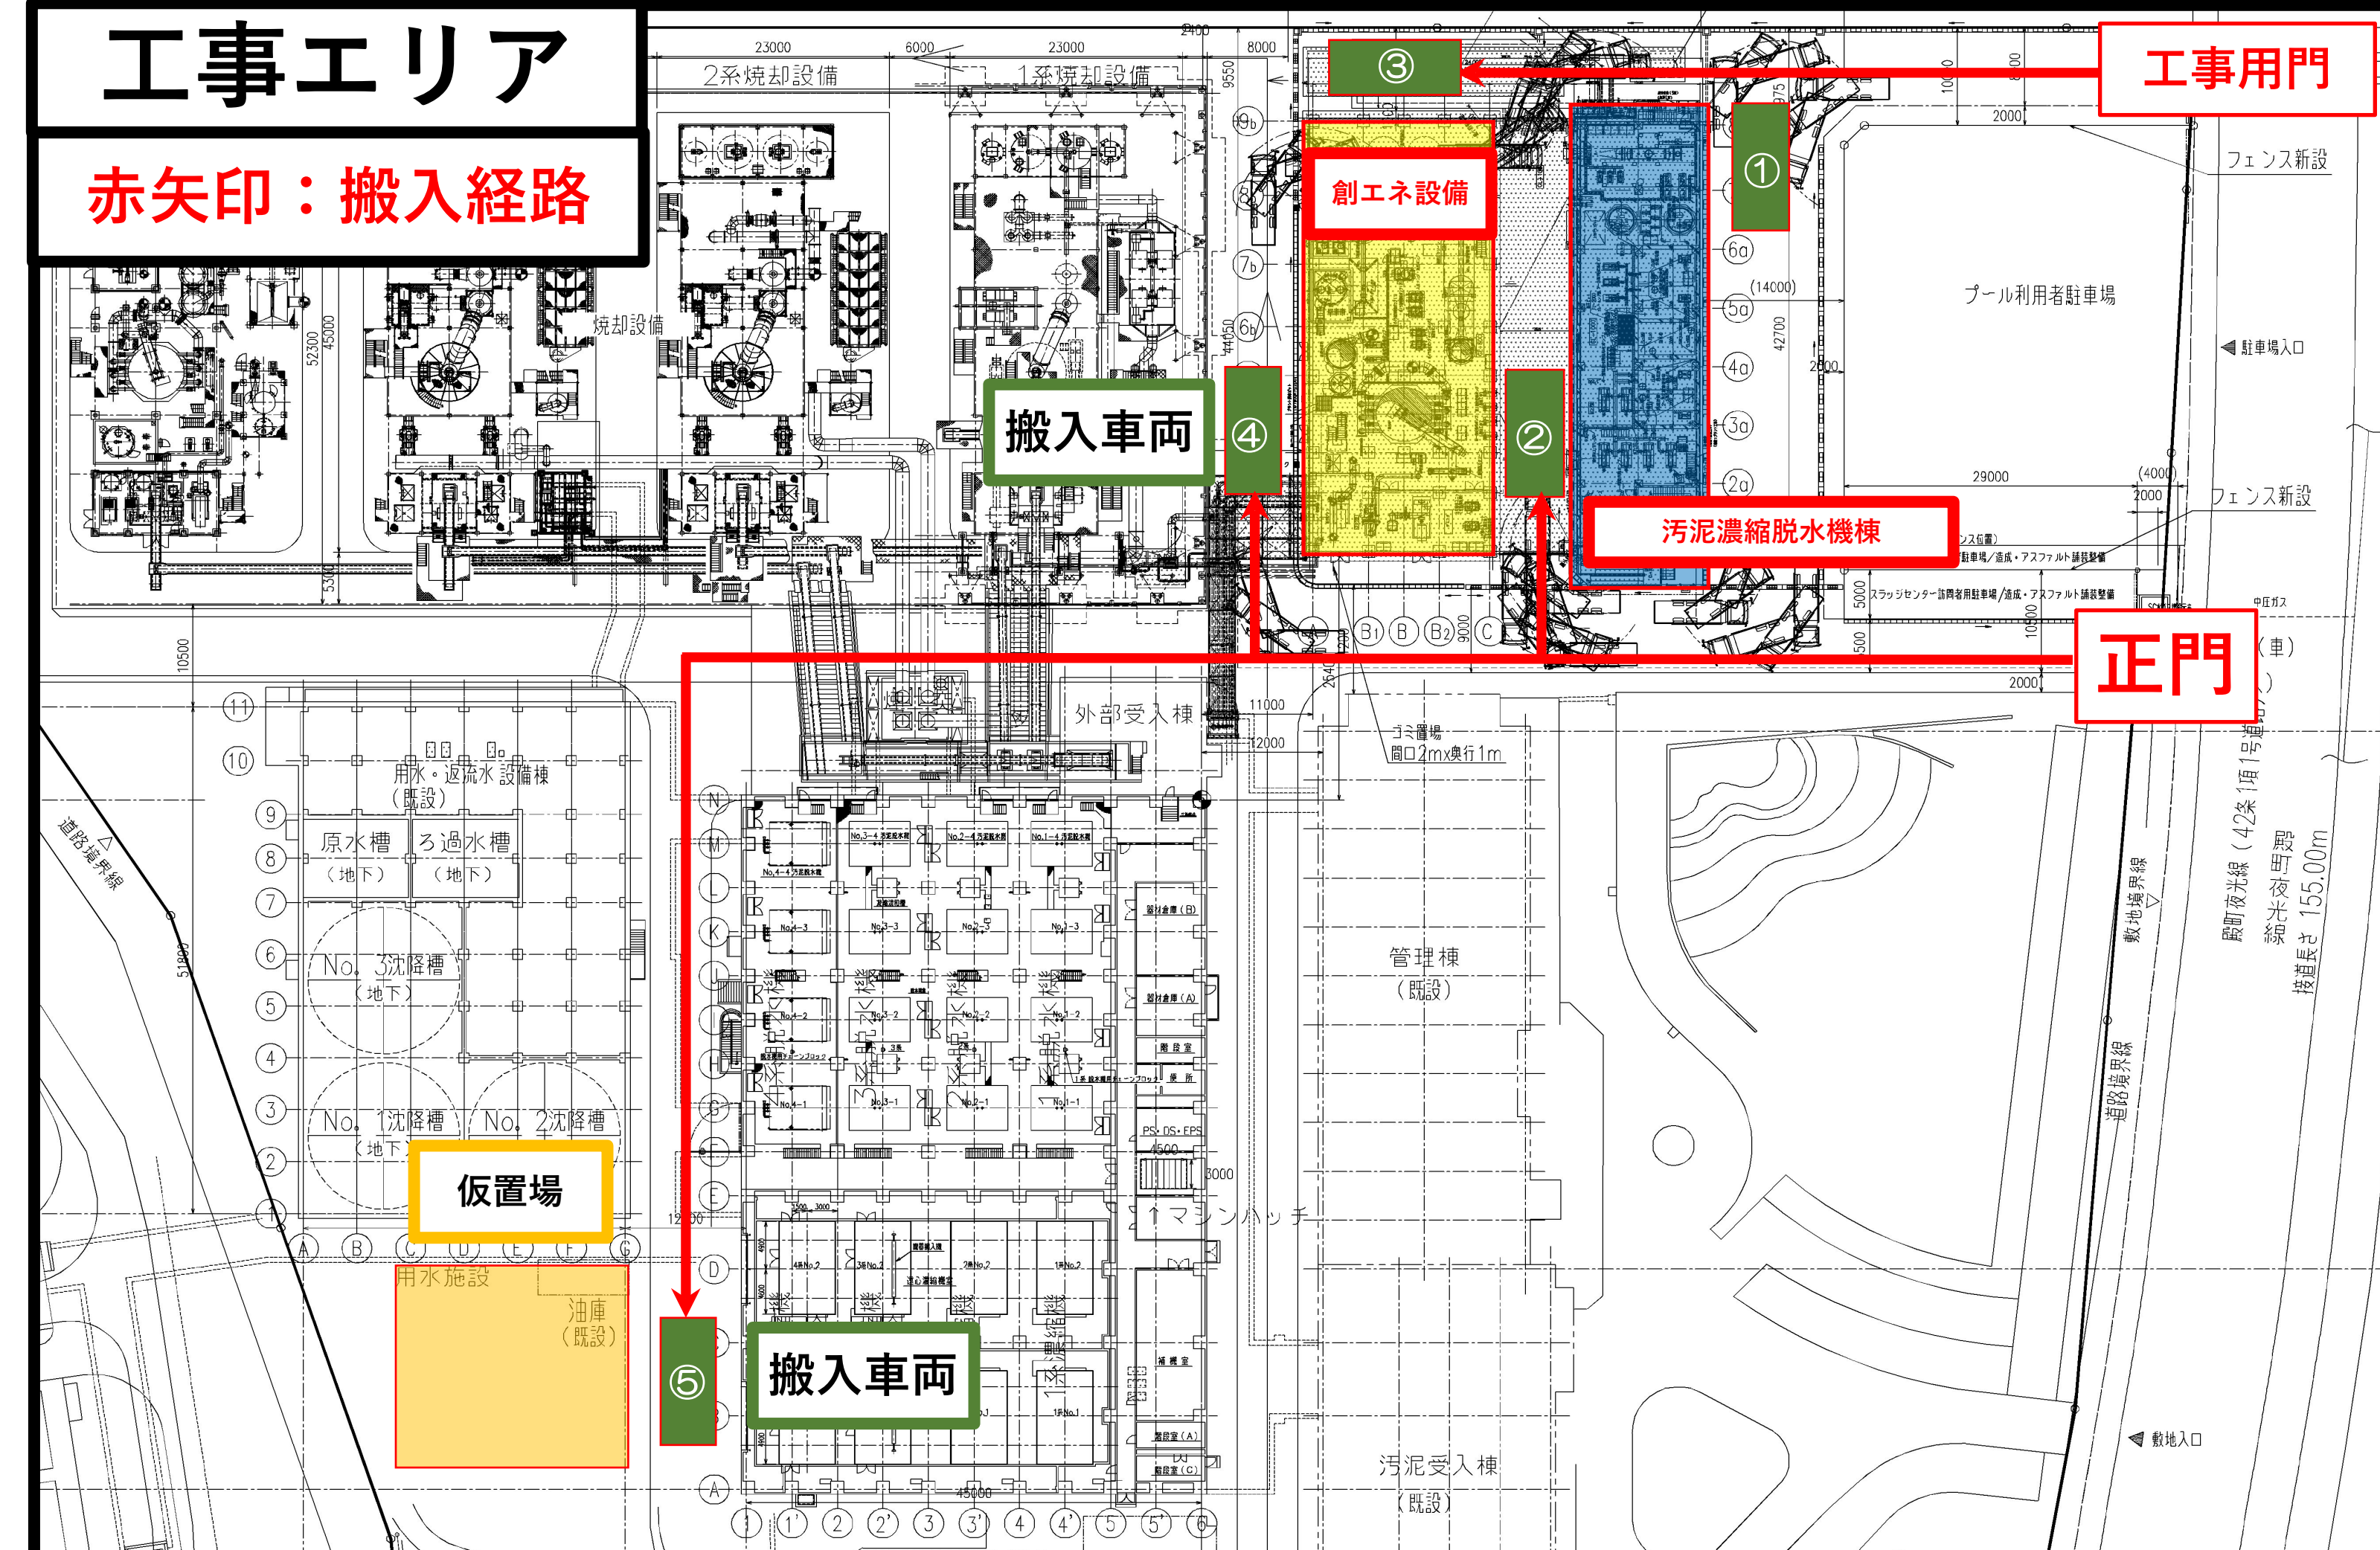

搬入車両実績表 (3/15~3/28)

※車種・台数については「搬入計画：黒字」、「実績：青字」にて表へ記載


日付 材料	15		16		17		18		19		20		21		22		23		24		25		26		27		28		
	土		日		月		火		水		木		金		土		日		月		火		水		木		金		
	車両情報	台数	車両情報	台数	車両情報	台数	車両情報	台数	車両情報	台数	車両情報	台数	車両情報	台数	車両情報	台数	車両情報	台数	車両情報	台数	車両情報	台数	車両情報	台数	車両情報	台数	車両情報	台数	

搬入状況

搬入時

工事エリア

赤矢印：搬入経路

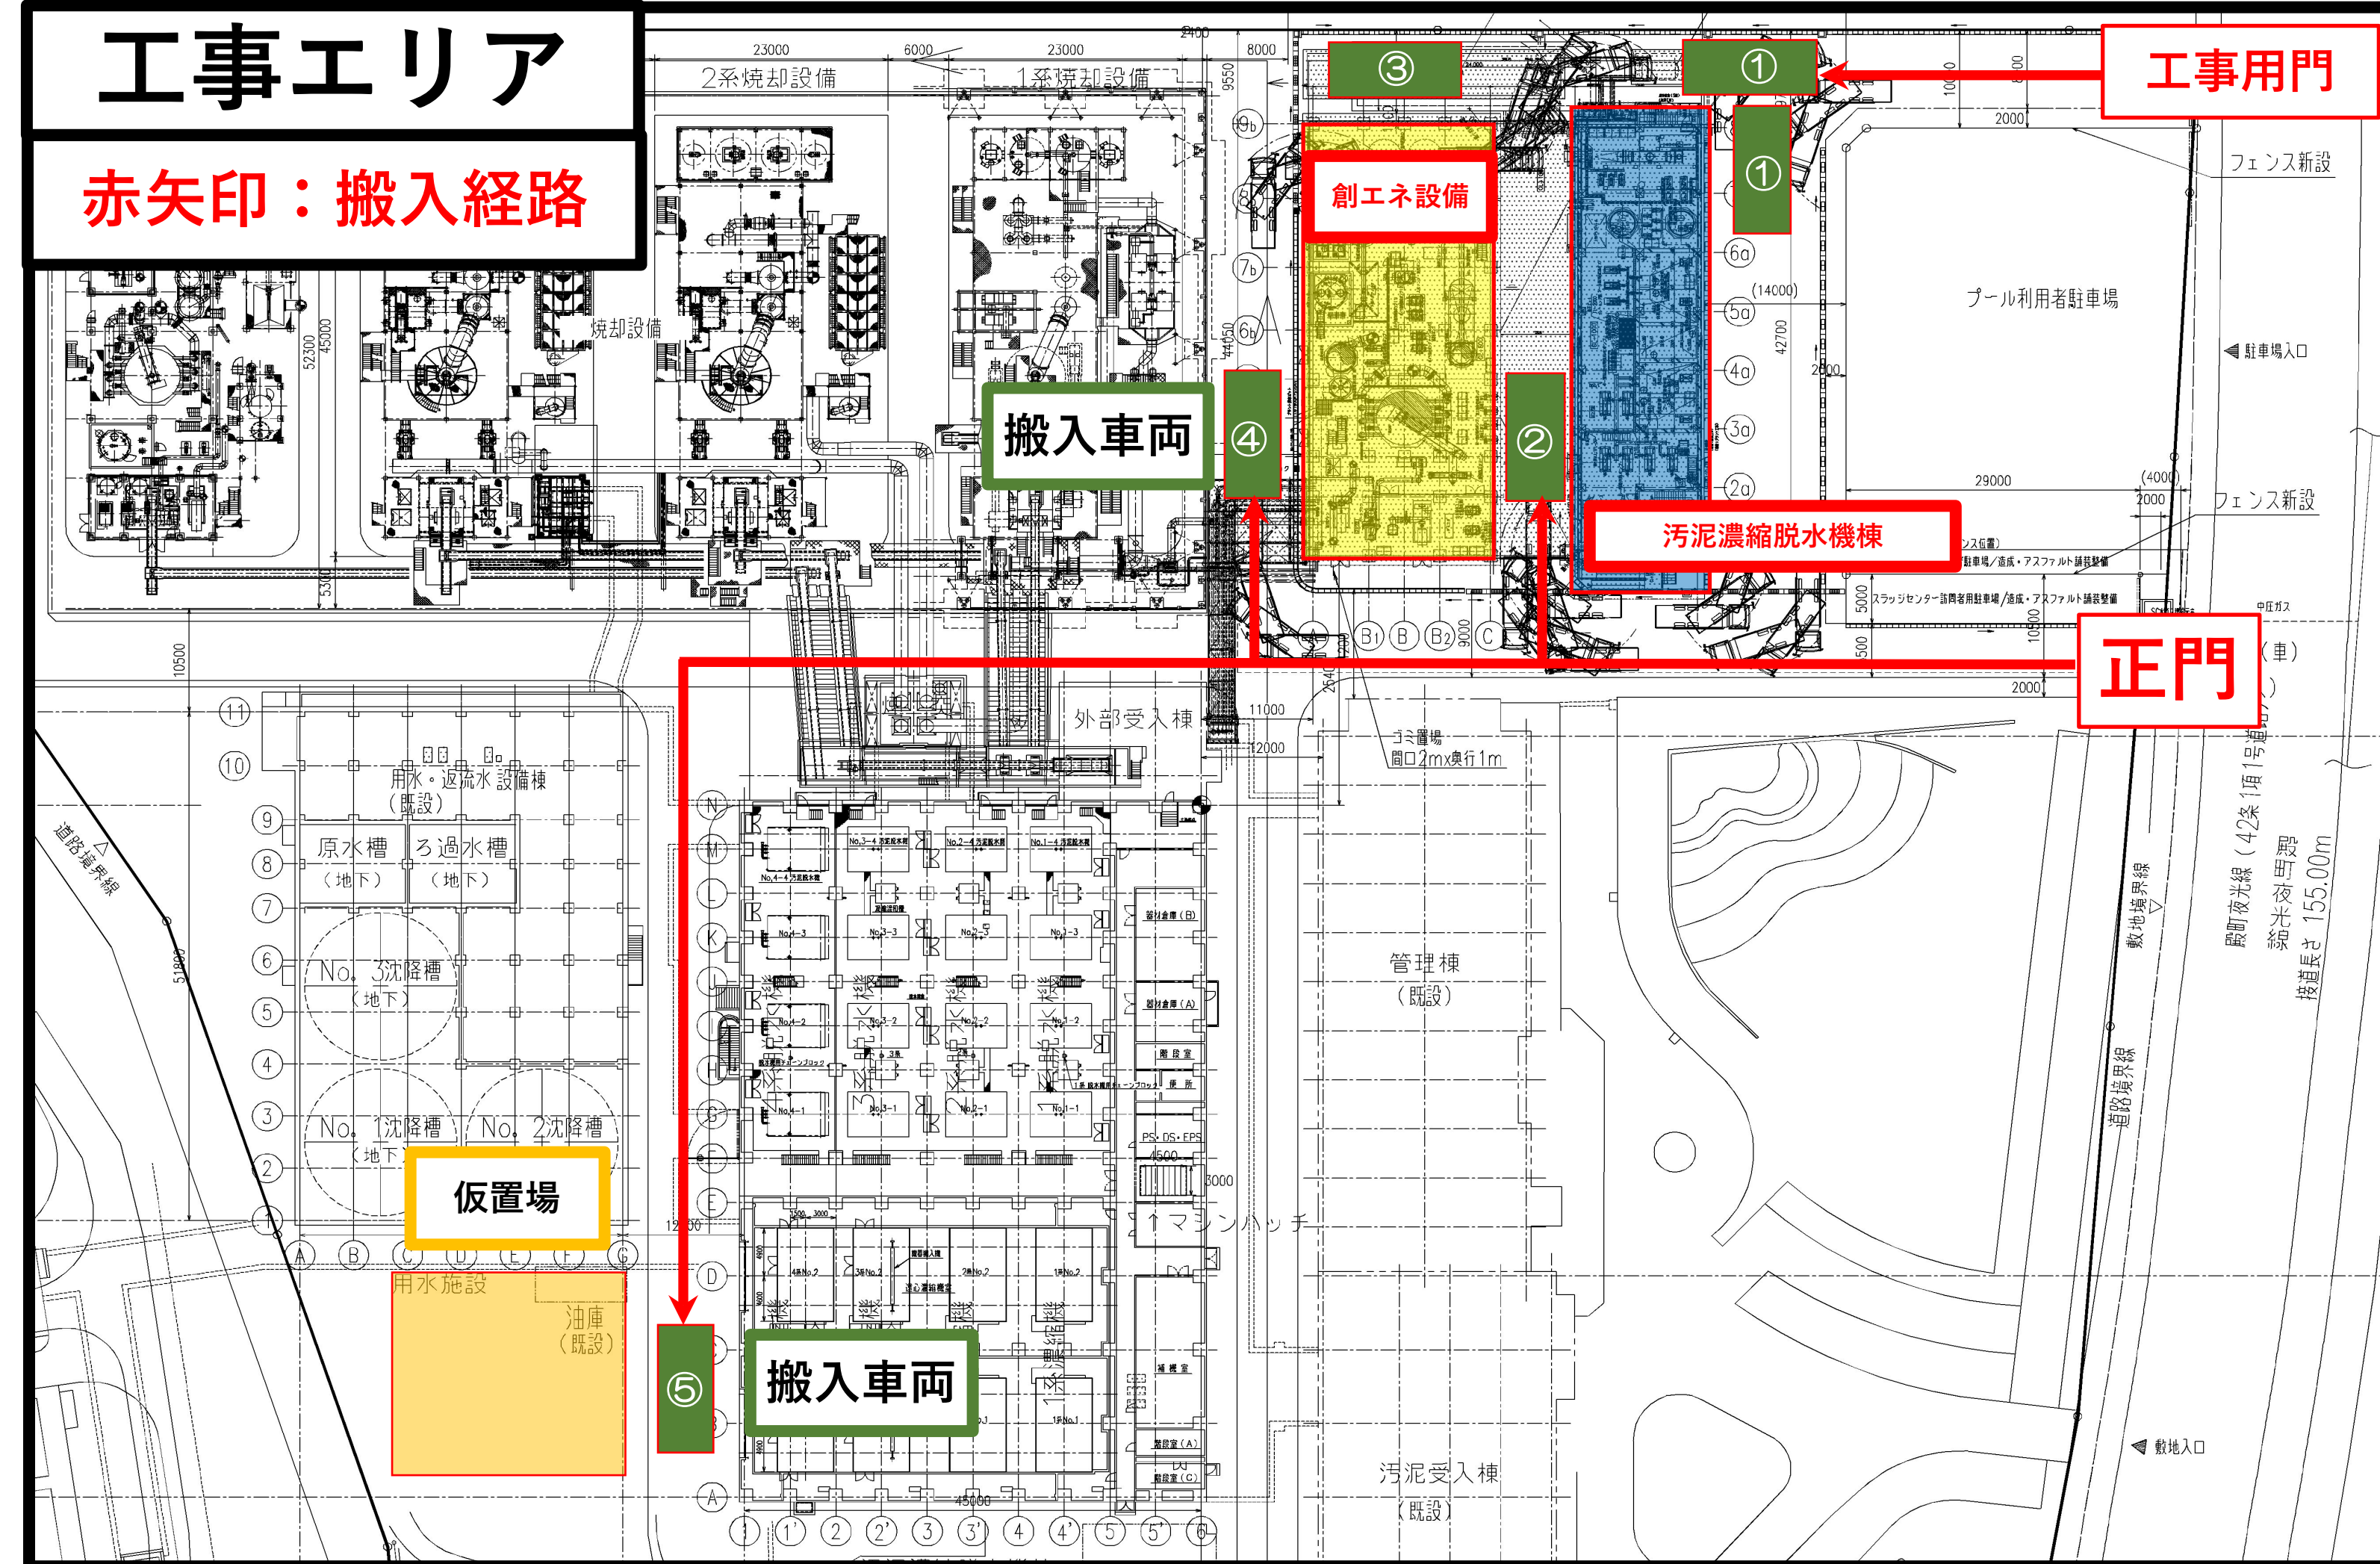

搬入車両実績表 (3/29~3/31)

※車種・台数については「搬入計画：黒字」、「実績：青字」にて表へ記載


日付 材料	29		30		31		1		2		3		4		5		6		7		8		9		10		11		
	土		日		月		火		水		木		金		土		日		月		火		水		木		金		
	車両情報	台数	車両情報	台数	車両情報	台数	車両情報	台数	車両情報	台数	車両情報	台数	車両情報	台数	車両情報	台数	車両情報	台数	車両情報	台数	車両情報	台数	車両情報	台数	車両情報	台数	車両情報	台数	

搬入状況

搬入時

工事エリア

赤矢印：搬入経路

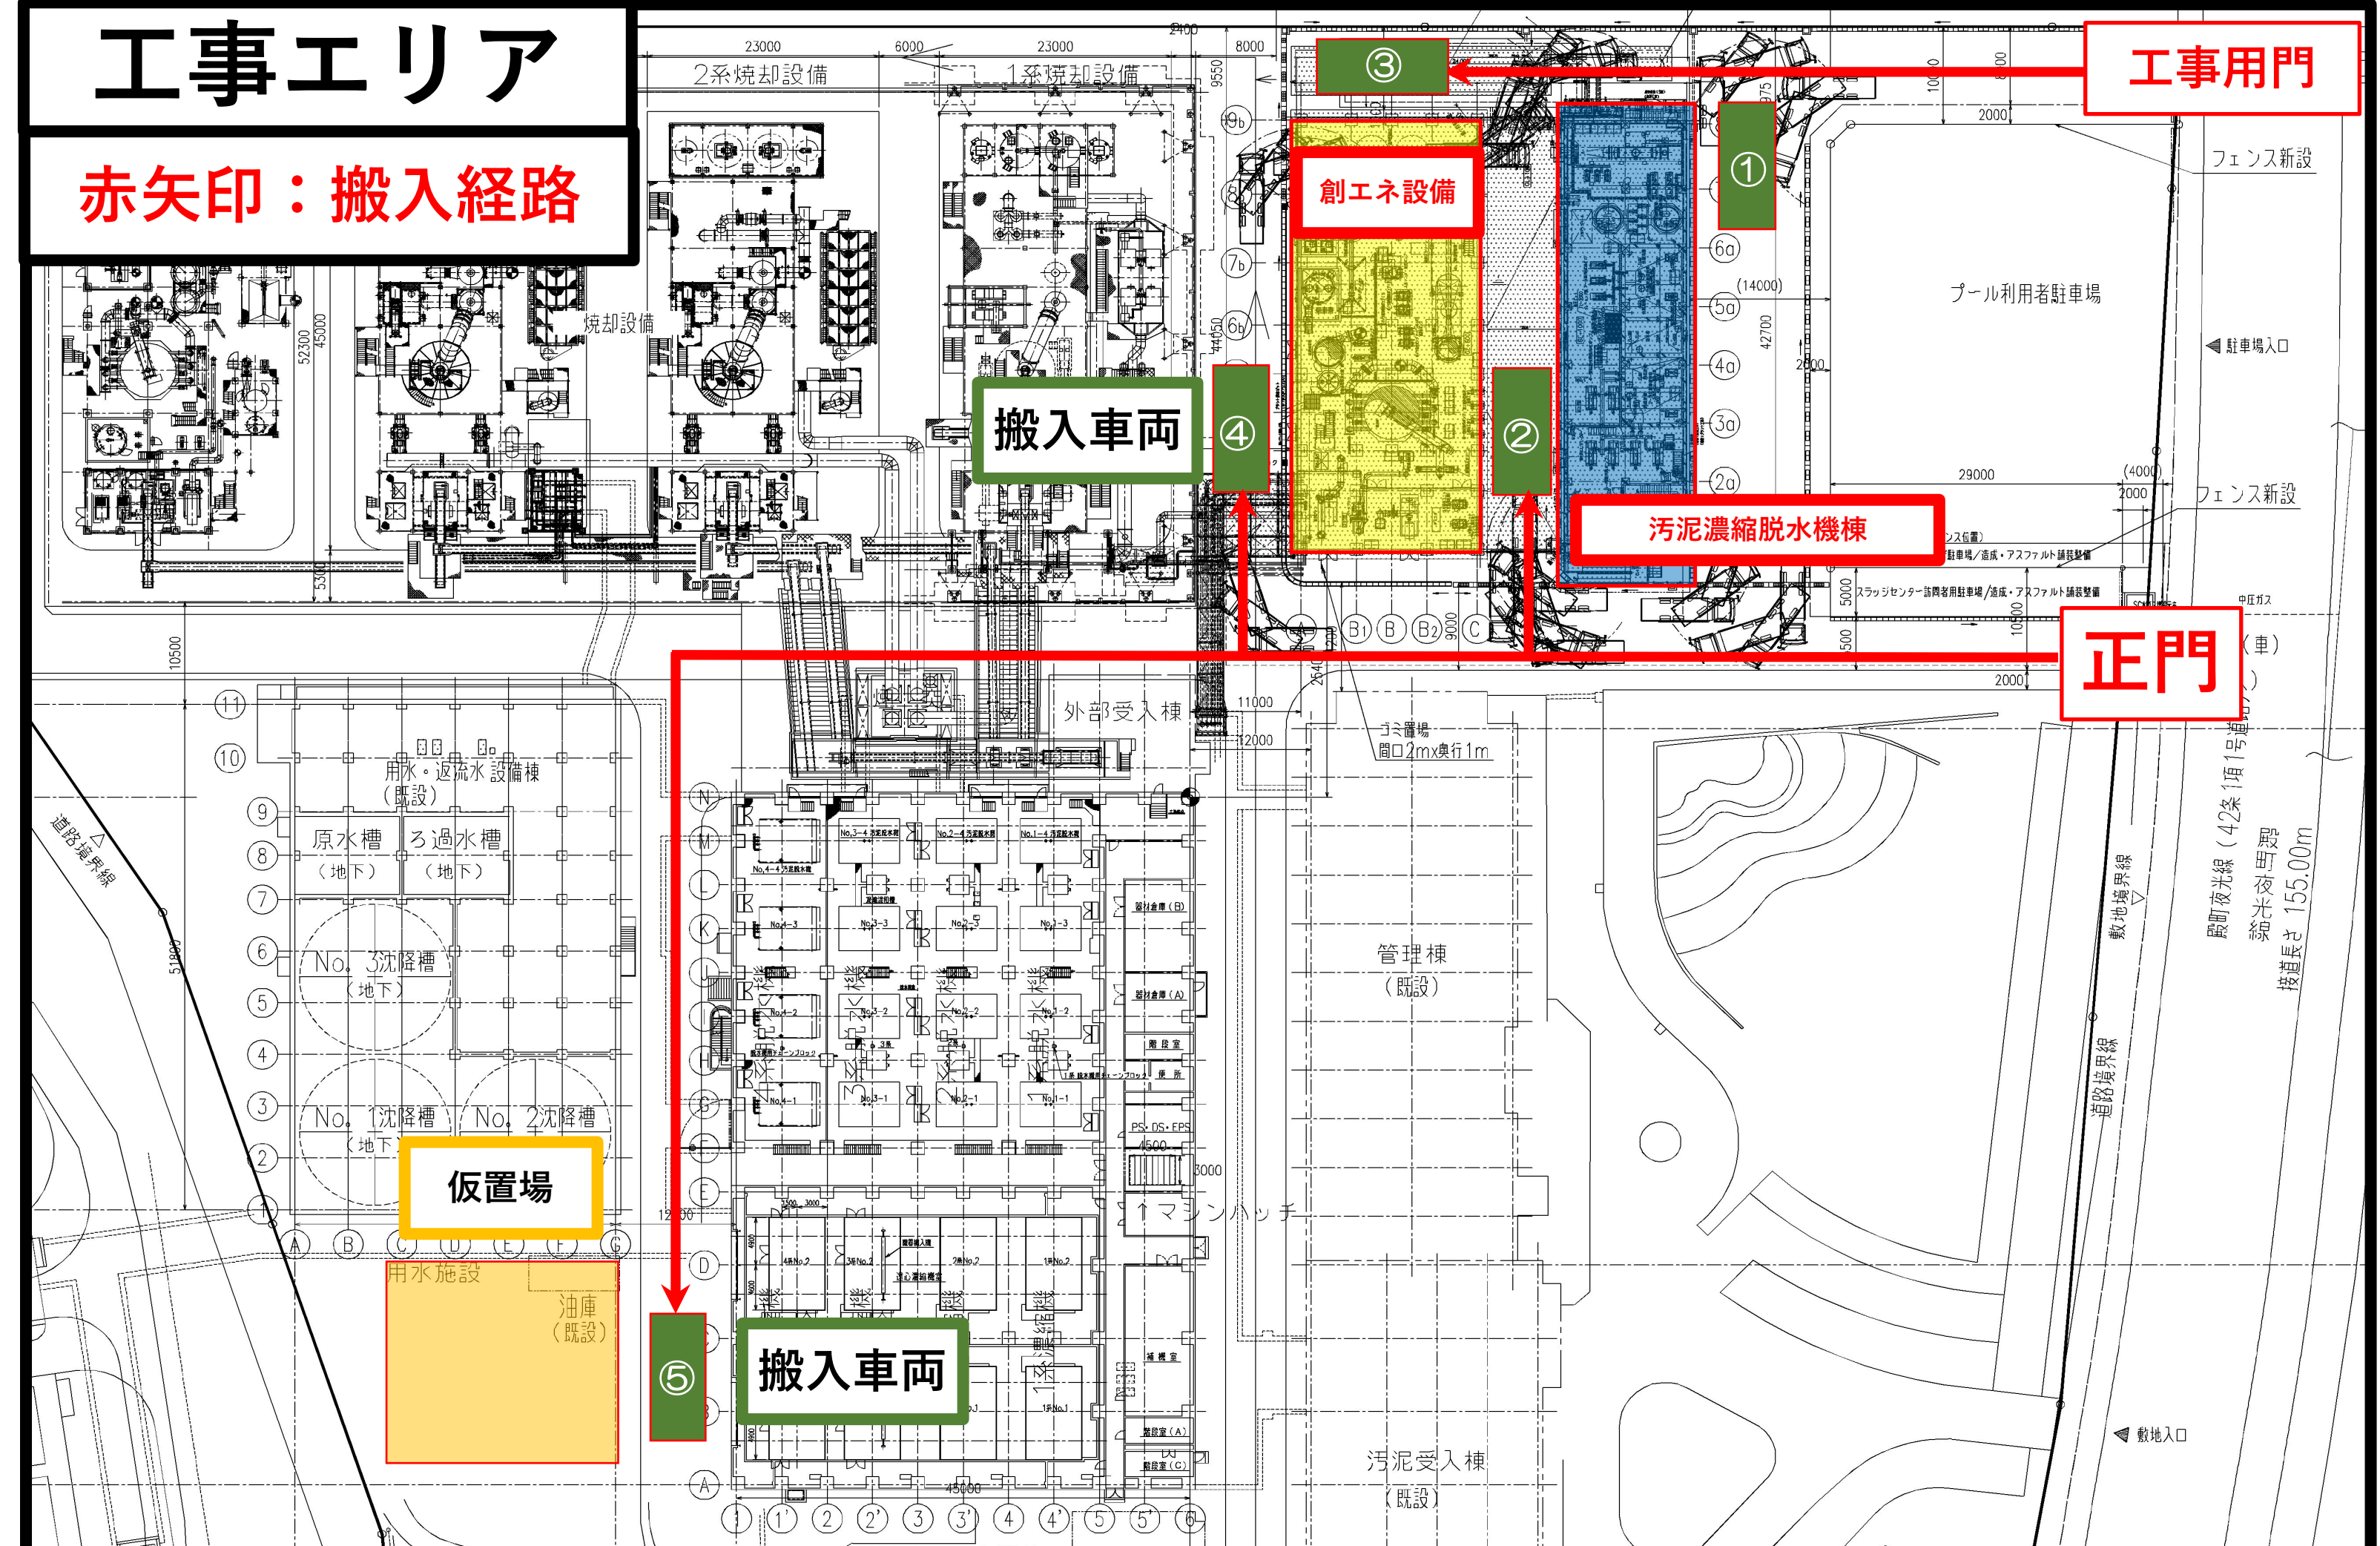


搬入車両予定表 (4/1~4/14)

※車種・台数については「搬入計画：黒字」、「実績：青字」にて表へ記載

材料	1		2		3		4		5		6		7		8		9		10		11		12		13		14			
	火		水		木		金		土		日		月		火		水		木		金		土		日		月			
	車両情報	台数	車両情報	台数	車両情報	台数	車両情報	台数	車両情報	台数	車両情報	台数	車両情報	台数	車両情報	台数	車両情報	台数	車両情報	台数	車両情報	台数	車両情報	台数	車両情報	台数	車両情報	台数		
No.4 濃縮脱水機															大型車	3			大型車	4			大型車	2					大型車	1

搬入状況

搬入時

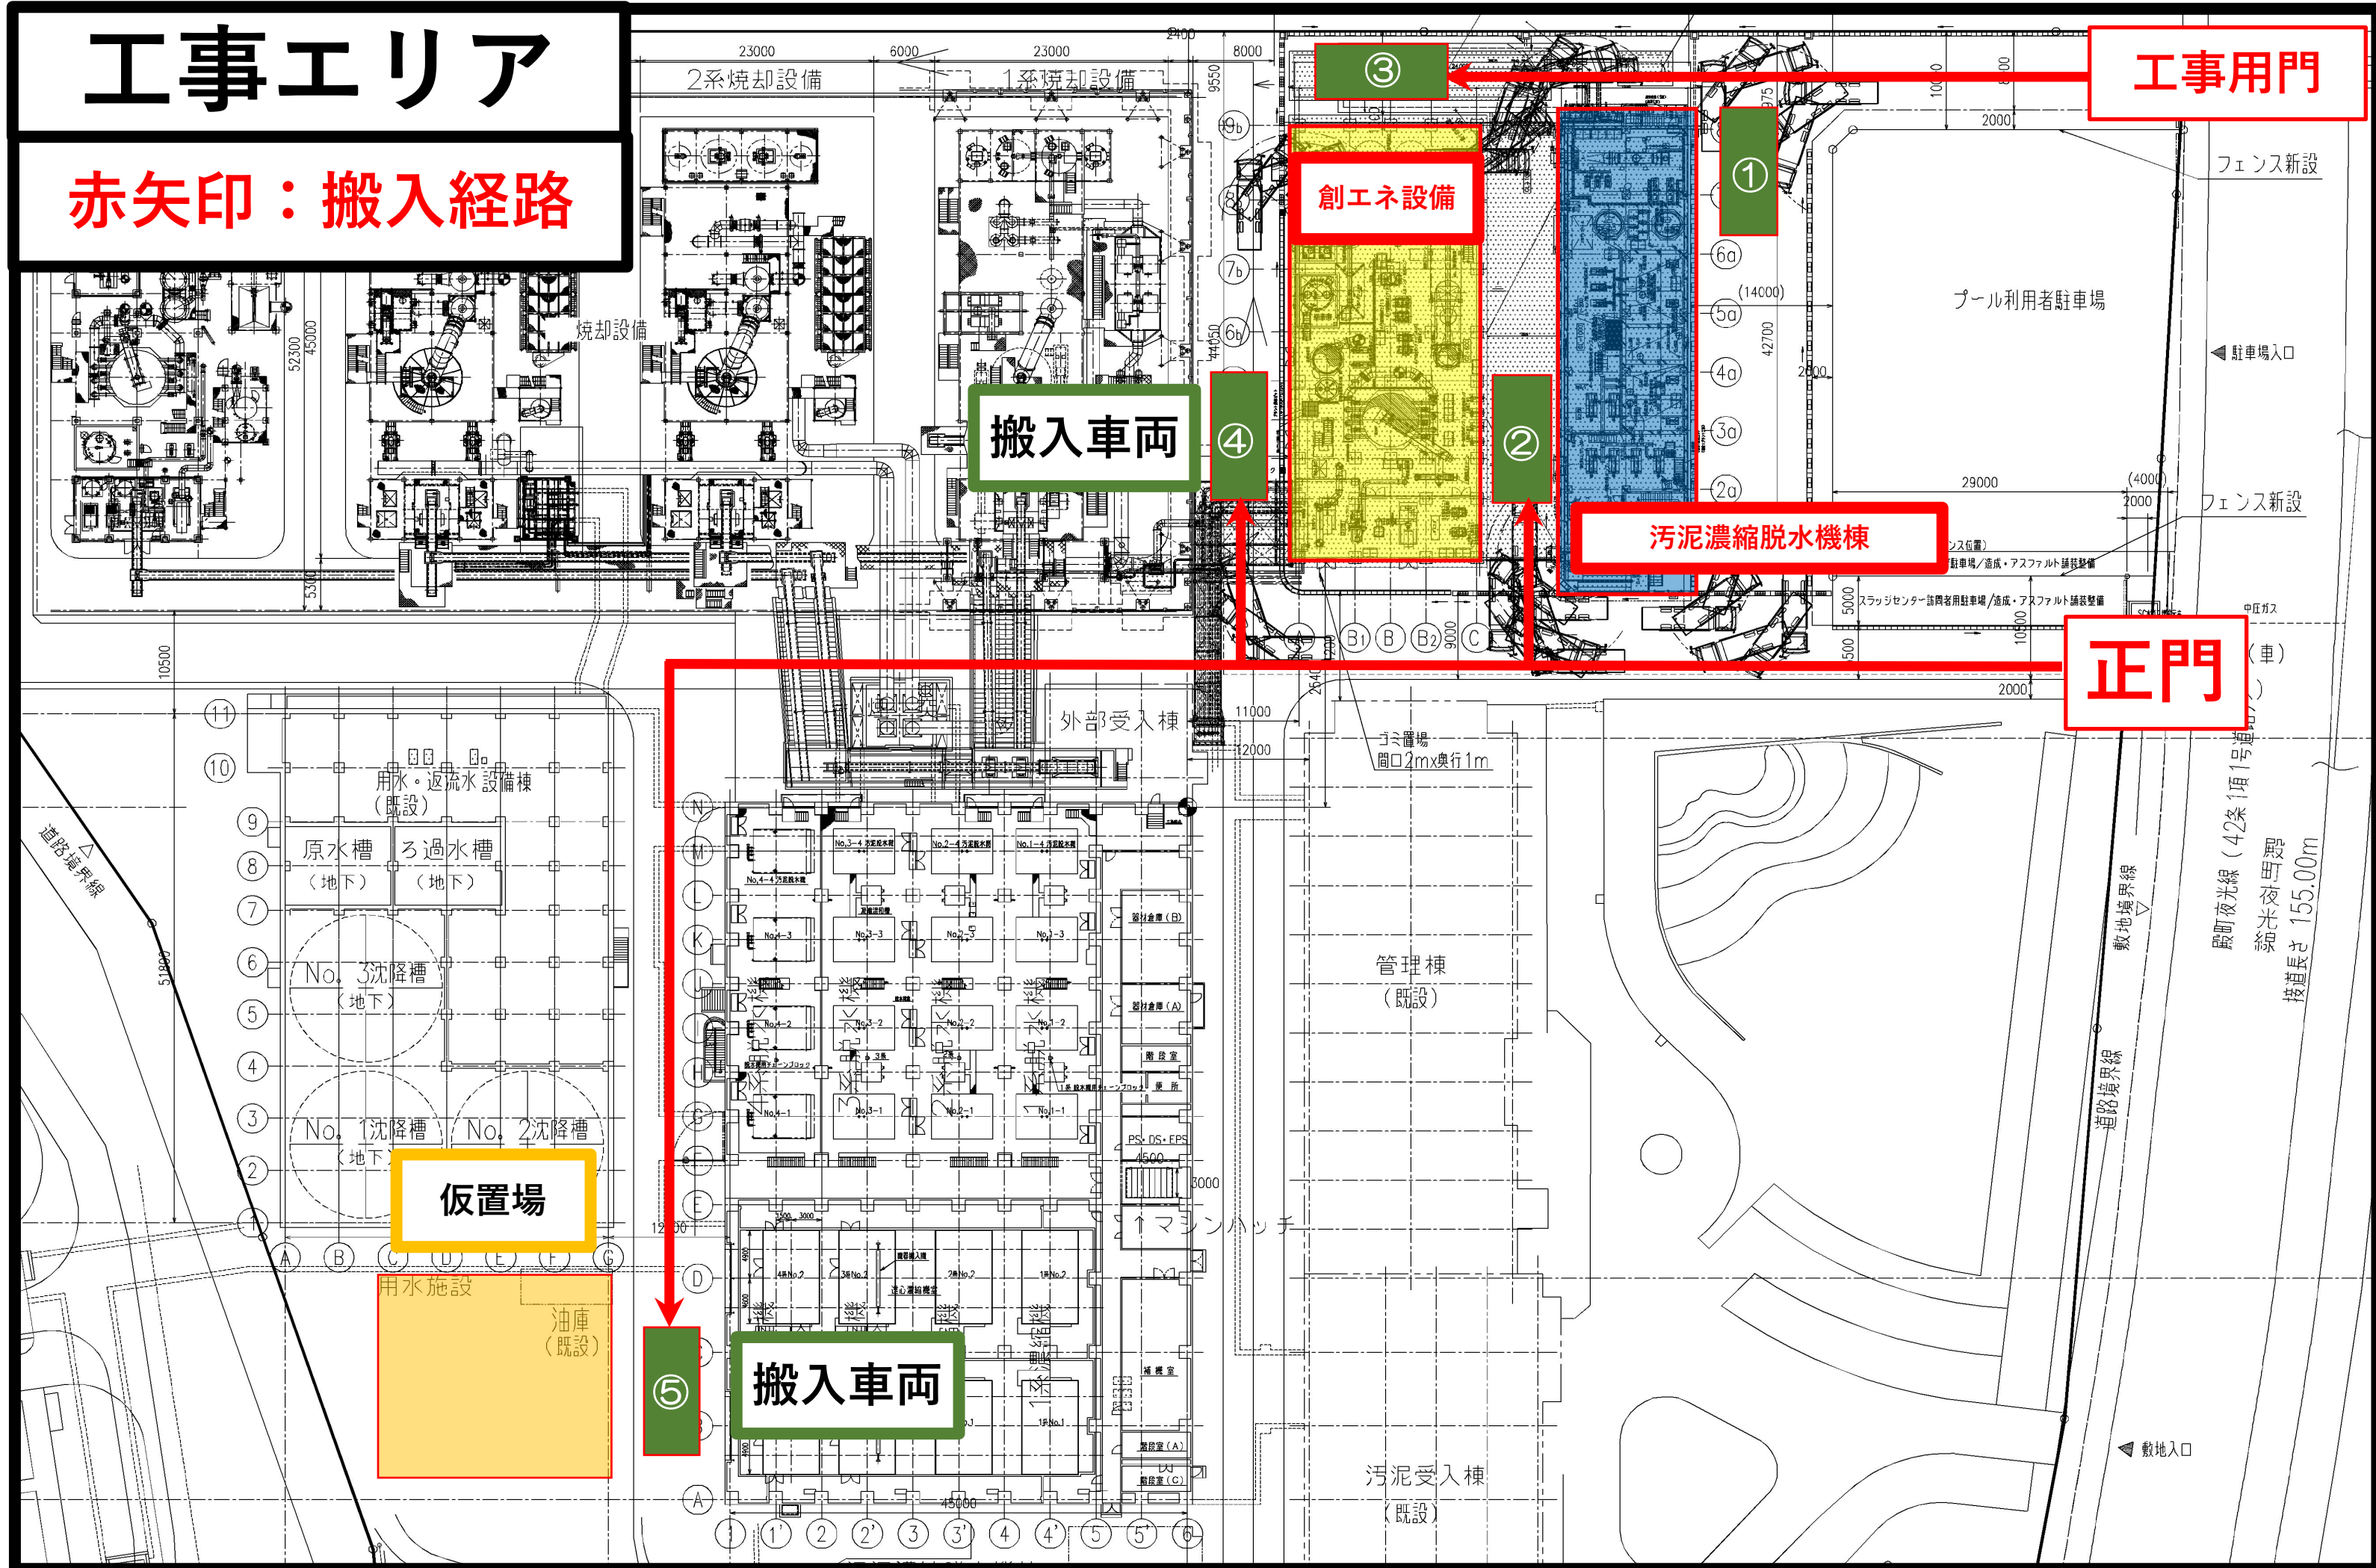

搬入車両予定表 (4/15~4/28)

※車種・台数については「搬入計画：黒字」、「実績：青字」にて表へ記載


材料	15		16		17		18		19		20		21		22		23		24		25		26		27		28		
	火		水		木		金		土		日		月		火		水		木		金		土		日		月		
	車両情報	台数	車両情報	台数	車両情報	台数	車両情報	台数	車両情報	台数	車両情報	台数	車両情報	台数	車両情報	台数	車両情報	台数	車両情報	台数	車両情報	台数	車両情報	台数	車両情報	台数	車両情報	台数	
架台類							大型車	1																					
铸铁管							大型車	1																					

搬入状況

搬入時

工事エリア

赤矢印：搬入経路

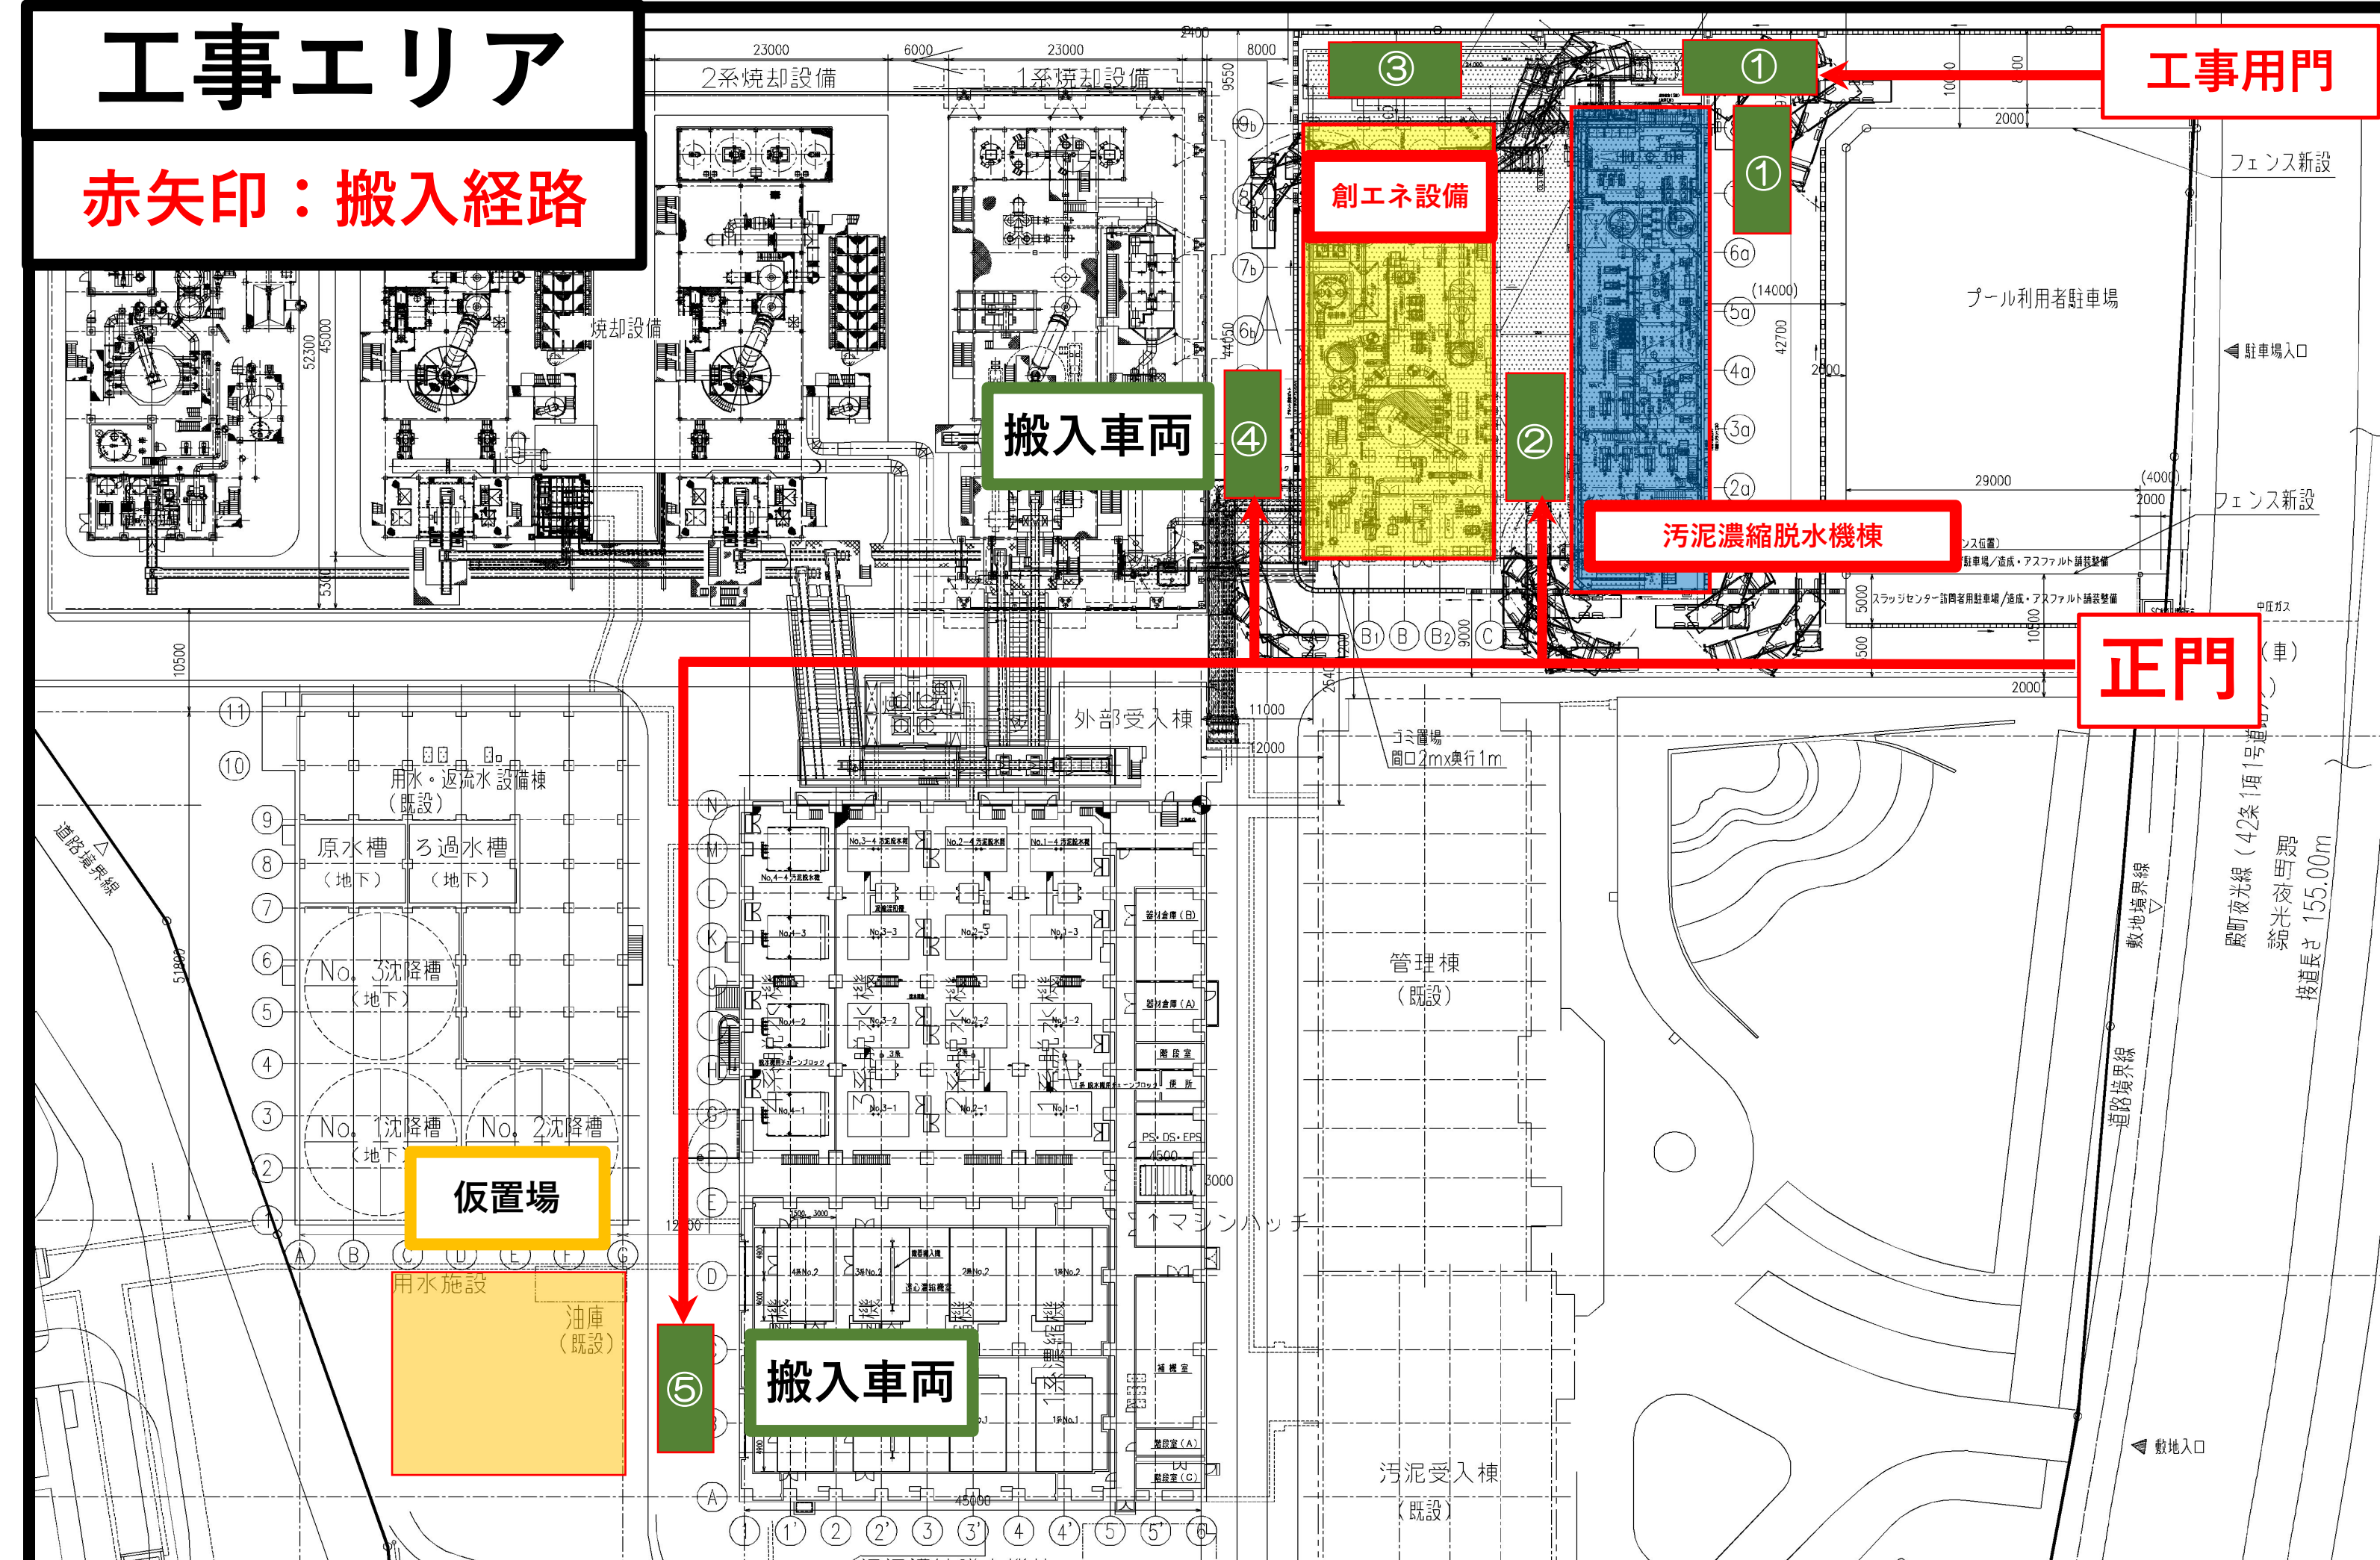

搬入車両予定表 (4/29~4/30)

※車種・台数については「搬入計画：黒字」、「実績：青字」にて表へ記載

材料	29		30		1		2		3		4		5		6		7		8		9		10		11		12		
	車両情報	台数	車両情報	台数	車両情報	台数	車両情報	台数	車両情報	台数	車両情報	台数	車両情報	台数	車両情報	台数	車両情報	台数	車両情報	台数	車両情報	台数	車両情報	台数	車両情報	台数	車両情報	台数	

搬入状況

搬入時

工事エリア

赤矢印：搬入経路

